


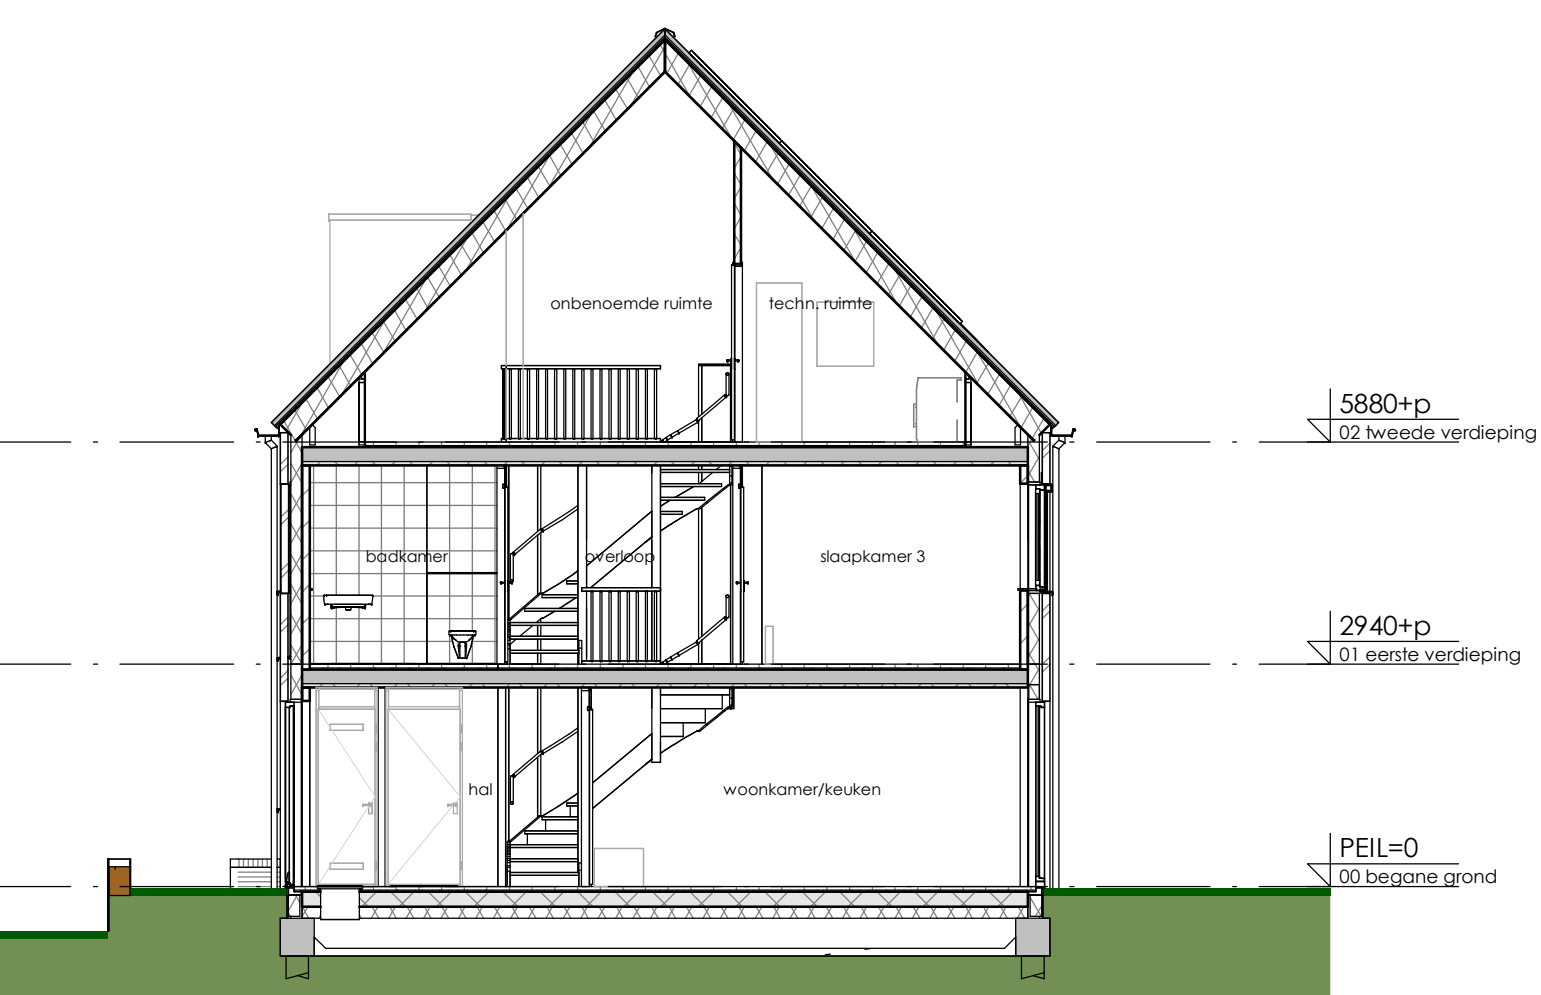



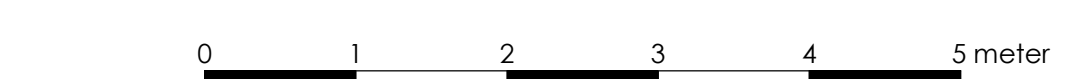


DISCLAIMER

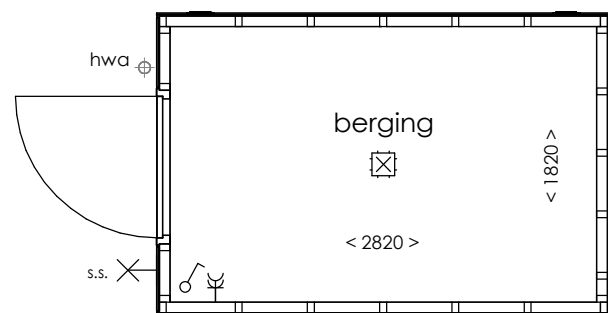

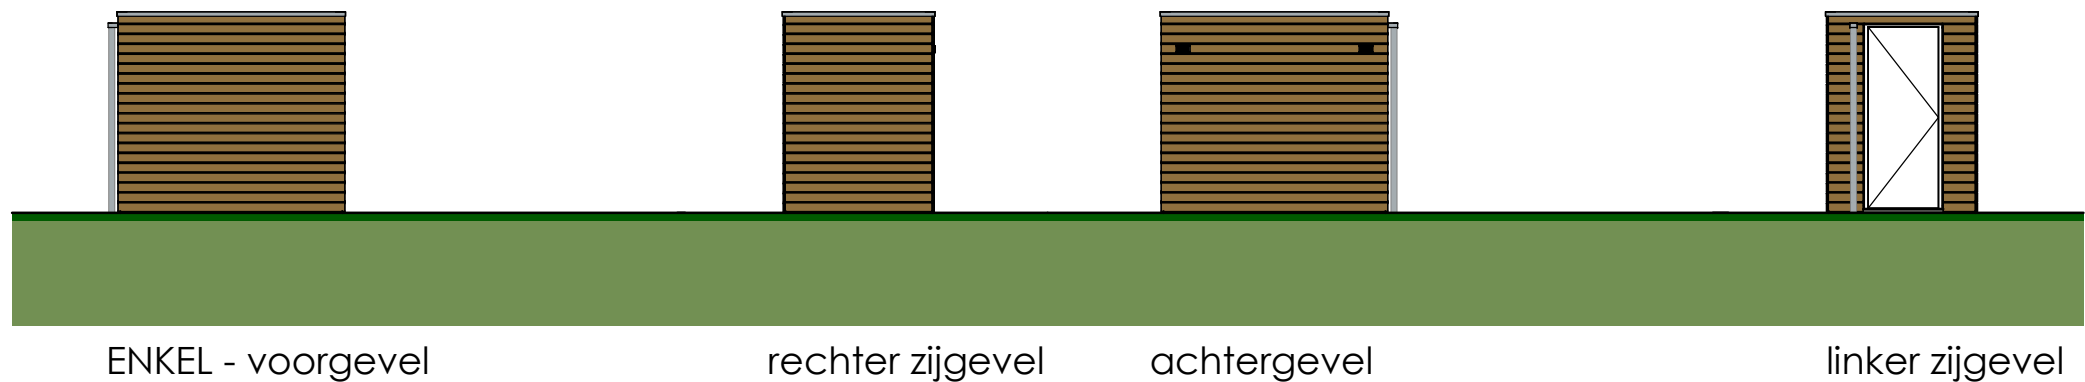

PLATTEGROND - ENKEL
bnr. 1

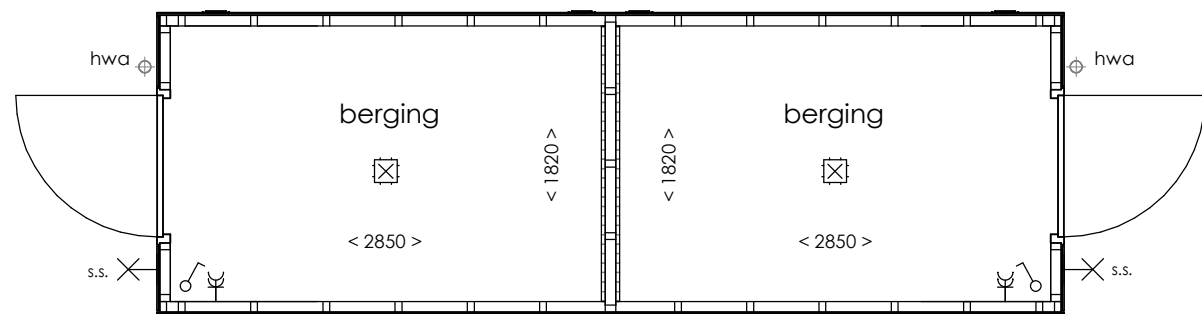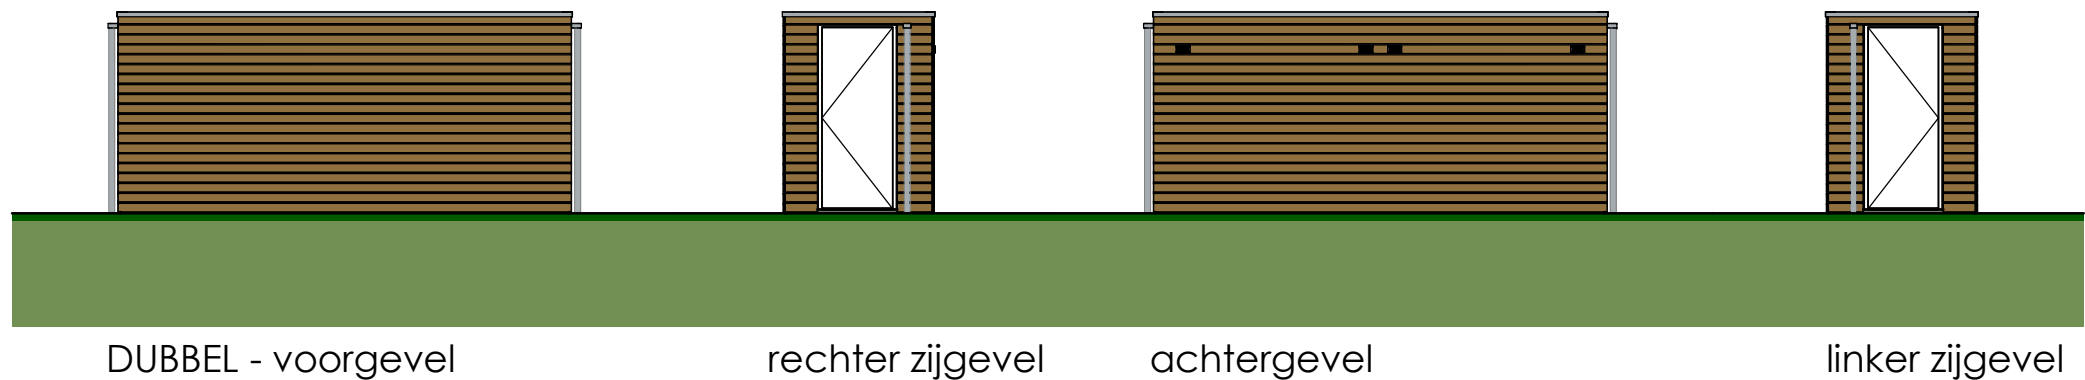

PLATTEGROND - DUBBEL
bnr. 2 - 4 - 6 bnr. 3 - 5 - 7

RENVOOI

- enkelpolige schakelaar
- wandcontactdoos (wcd), dubbel
- plafondlichtaansluitpunt
- hemelwaterafvoer
- wandlichtaansluitpunt
- wandlichtaansluitpunt op schemerschakelaar



TEKENING

VERKOOPTEKENINGEN
BERGINGEN

PROJECT

EDISONBAAN NIEUWEGEIN
EDISONBAAN 6 | 3439 MN NIEUWEGEIN

OPDRACHTGEVER

AVH BOUW BV
KONINGINNEDIJK 838, 5361 CR GRAVE

EIK BOUWADVIES | 'S-HERTOGENBOSCH | WWW.EIKBOUWADVIES.NL | 073 303 53 39

SCHAAL 1:50 / 1:100
MODELLEUR D. Mulders
GECONTR M. de Louw
STATUS definitief
DATUM 16-03-2026
WIJZIGING A: 07-05-2026

PROJECTNUMMER P25265
TEKENINGNUMMER

VK-002